



ДОМ № 15  
ПЛАН 2-4 ЭТАЖЕЙ

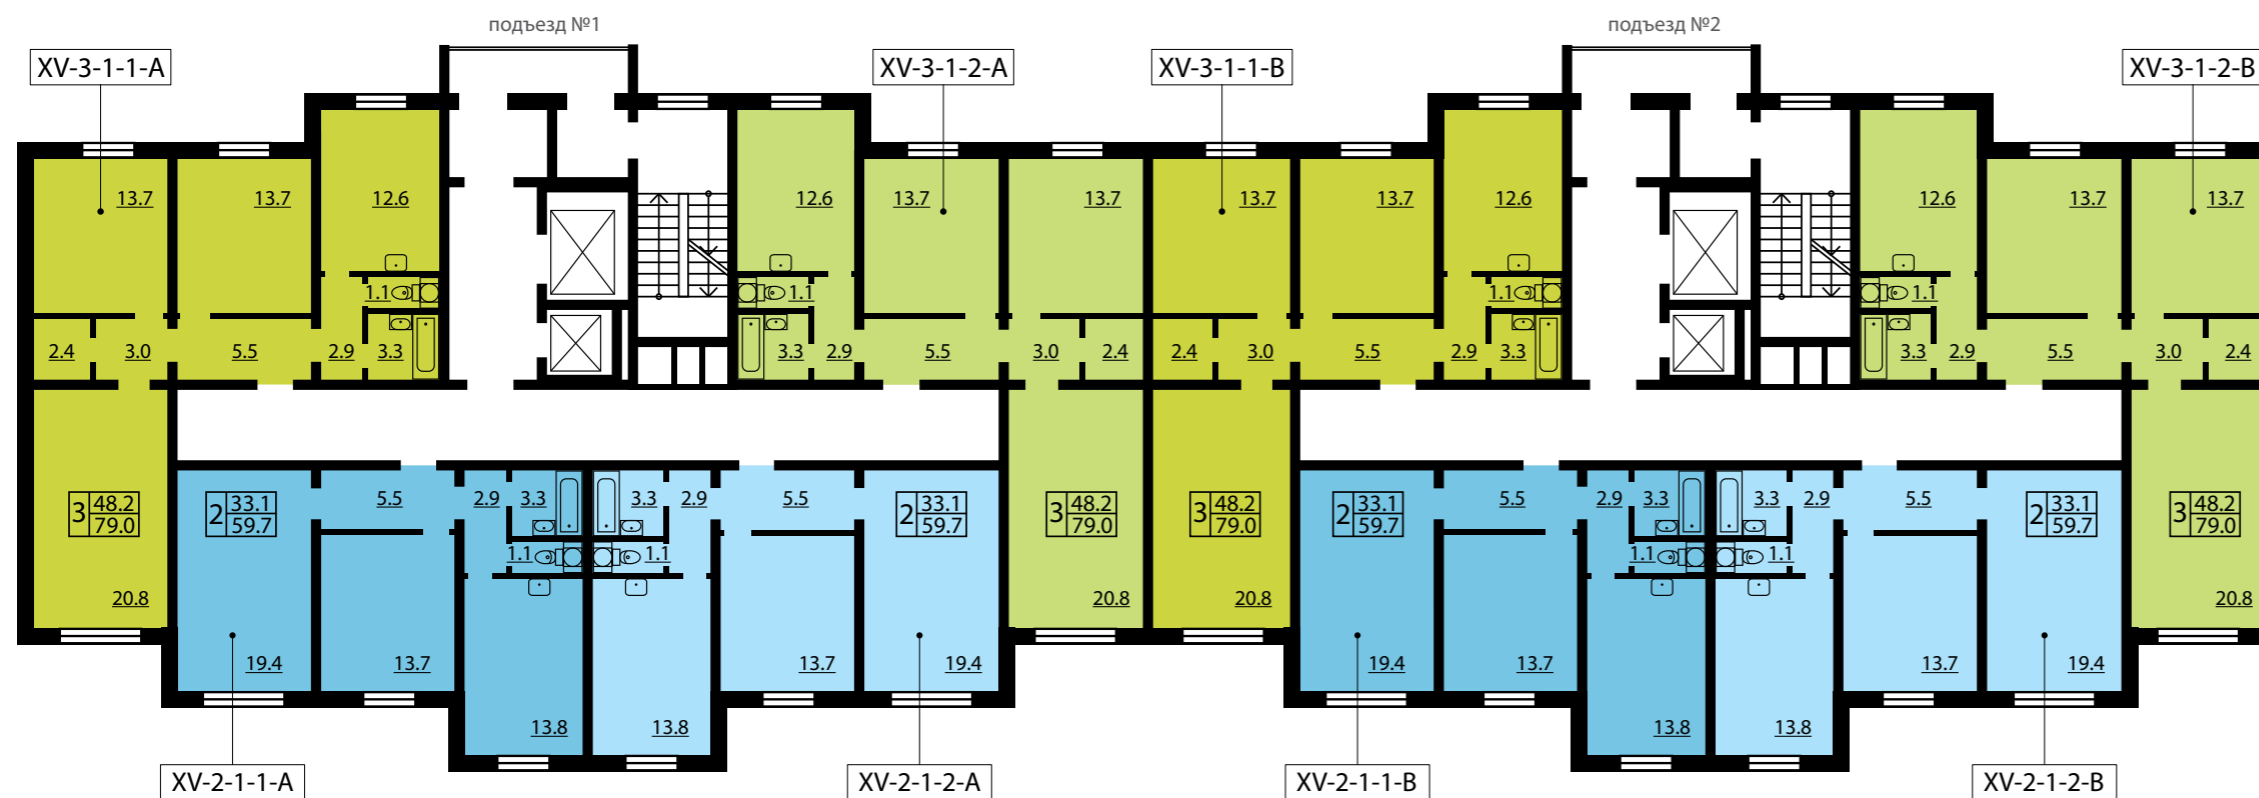

ПРОЕКТ «НОВАЯ ОХТА»  
ДОМ № 15

Всего 144 квартиры

- 2-х комнатные от 59,7 м<sup>2</sup> до 63,1 м<sup>2</sup>
- 3-х комнатные от 79 м<sup>2</sup> до 80 м<sup>2</sup>


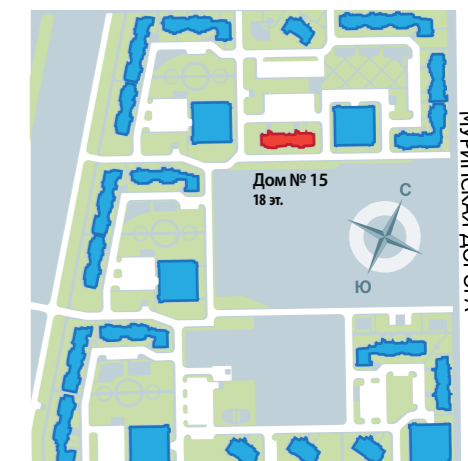


- 2-комнатная квартира
- 3-комнатная квартира

XV-2-3-2-A тип квартиры

48.2	жилая площадь
3 79.0	общая площадь
80.0	площадь с балконом

ДОМ № 15  
ПЛАН 5-18 ЭТАЖЕЙ

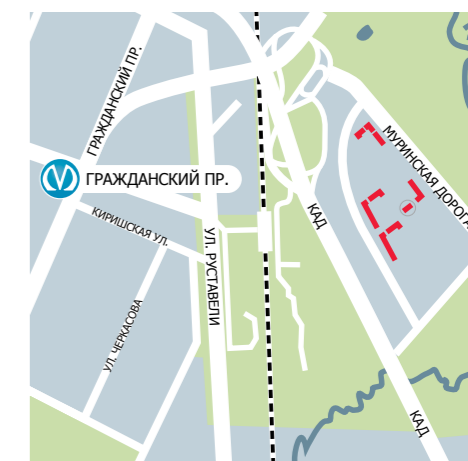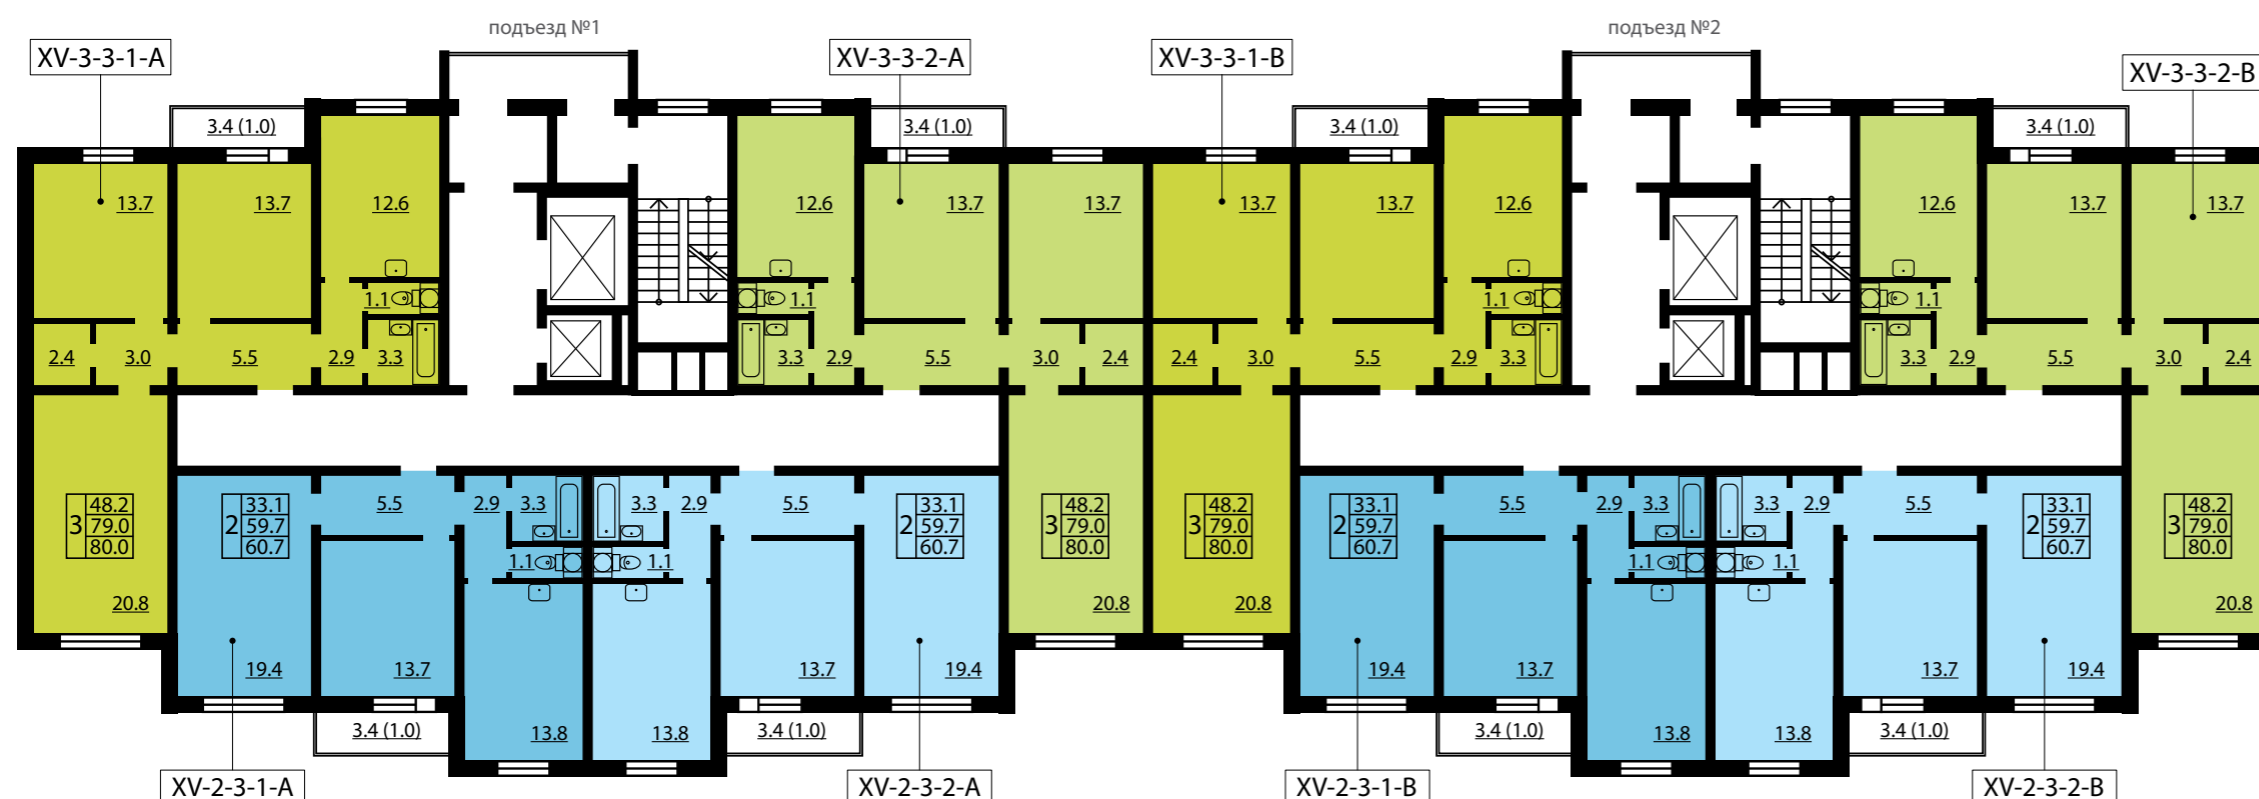

Застройщик ООО «ЛСР. Недвижимость-СЗ».  
Проектная декларация на сайте [www.gdsk.ru](http://www.gdsk.ru)  
Свидетельство № 0109.03-2009-7826090547-С-003  
от 07.02.2013 г. выдано НП «Объединение строителей Санкт-Петербурга»