

# ДОМ № 19 ПЛАН 1 ЭТАЖА



## ПРОЕКТ «НОВАЯ ОХТА» ДОМ №19

Всего 171 квартира

- 1-комнатные квартиры от 36,2 м<sup>2</sup> до 40,96 м<sup>2</sup>
- 2-комнатные квартиры от 58,1 м<sup>2</sup> до 59,2 м<sup>2</sup>
- 3-комнатные квартиры от 73,3 м<sup>2</sup> до 82,0 м<sup>2</sup>
- 4-комнатные квартиры от 93,0 м<sup>2</sup> до 94,6 м<sup>2</sup>


# ДОМ № 19 ПЛАН 2-4 ЭТАЖЕЙ



- 1-комнатная квартира
- 2-комнатная квартира
- 3-комнатная квартира
- 4-комнатная квартира



# ДОМ № 19 ПЛАН 5-16 ЭТАЖЕЙ

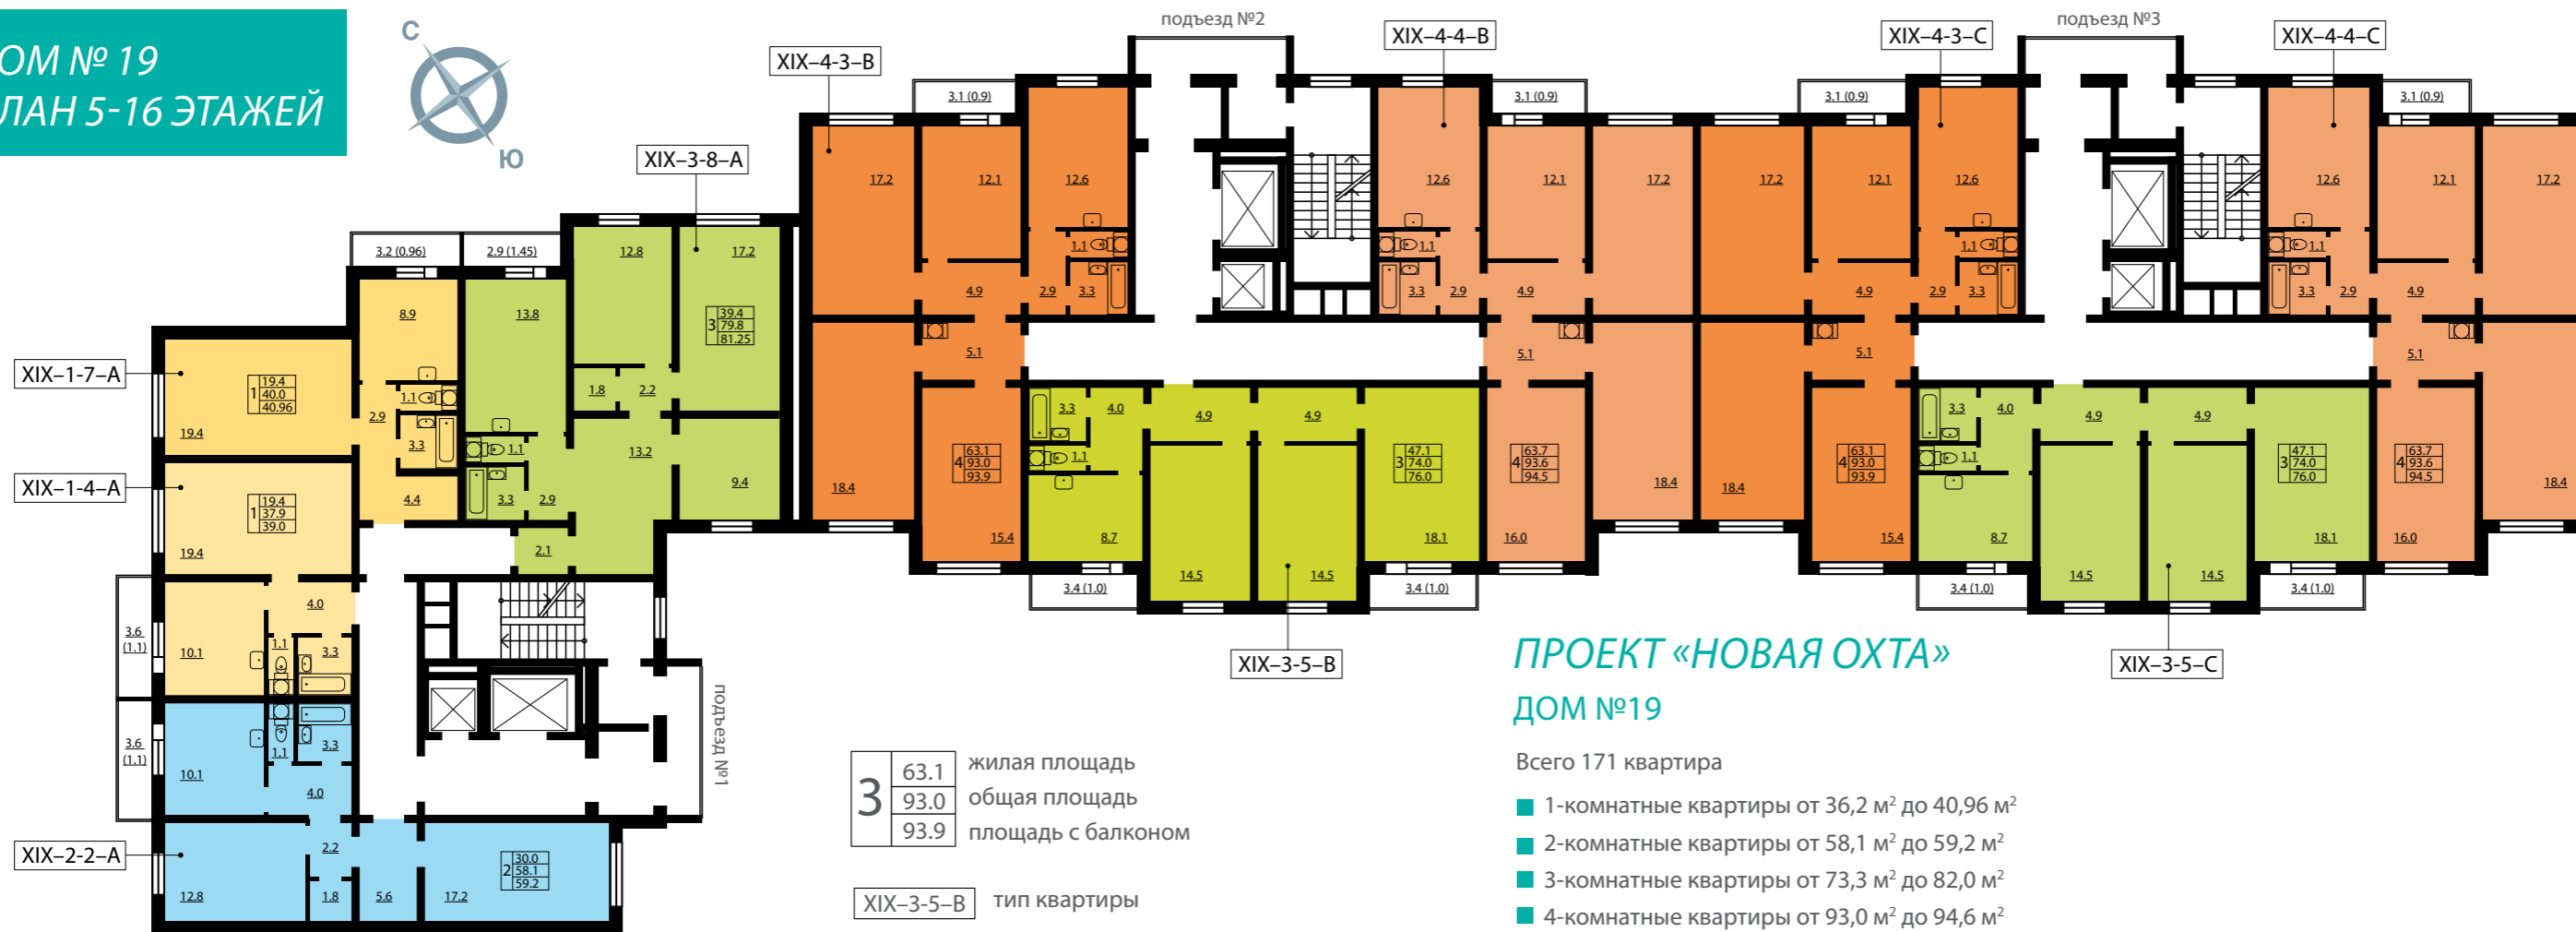

3	63.1	жилая площадь
	93.0	общая площадь
	93.9	площадь с балконом

XIX-3-5-B тип квартиры

## ПРОЕКТ «НОВАЯ ОХТА» ДОМ №19

Всего 171 квартира

- 1-комнатные квартиры от 36,2 м<sup>2</sup> до 40,96 м<sup>2</sup>
- 2-комнатные квартиры от 58,1 м<sup>2</sup> до 59,2 м<sup>2</sup>
- 3-комнатные квартиры от 73,3 м<sup>2</sup> до 82,0 м<sup>2</sup>
- 4-комнатные квартиры от 93,0 м<sup>2</sup> до 94,6 м<sup>2</sup>


# ДОМ № 19 ПЛАН 17 ЭТАЖА



- 1-комнатная квартира
- 2-комнатная квартира
- 3-комнатная квартира
- 4-комнатная квартира



# ДОМ № 19 ПЛАН 18 ЭТАЖА

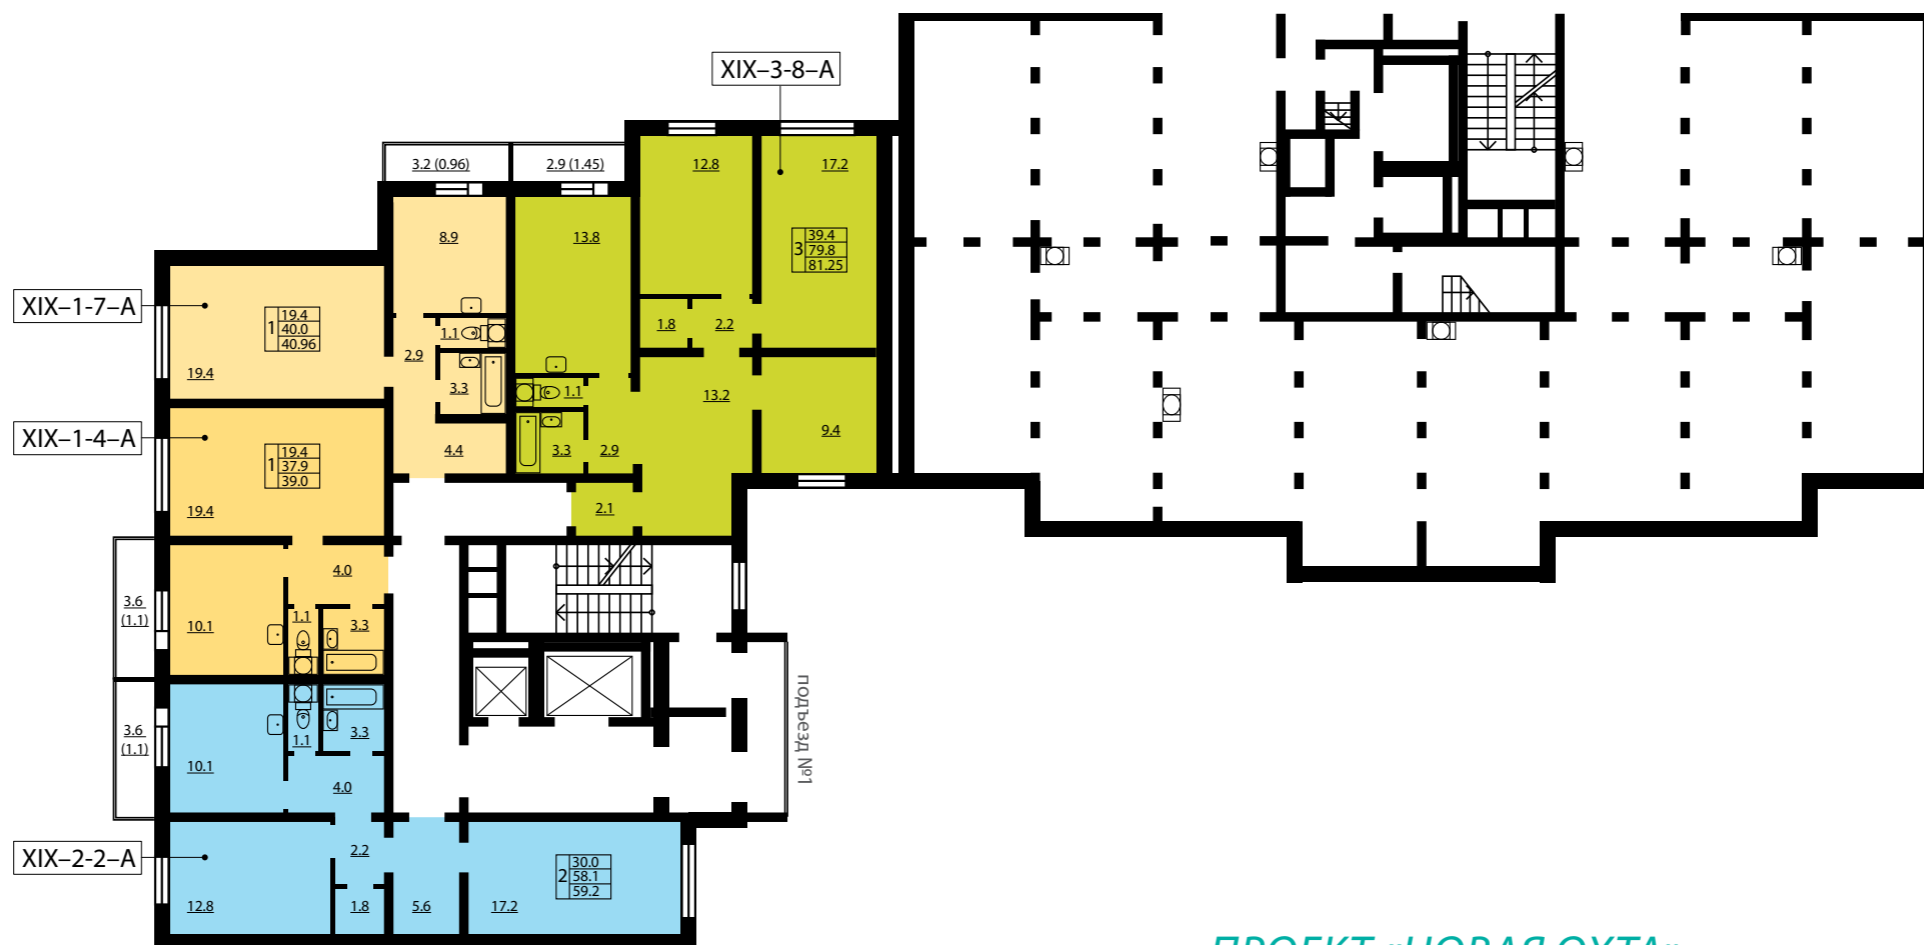

## ПРОЕКТ «НОВАЯ ОХТА» ДОМ №19

Всего 171 квартира

- 1-комнатные квартиры от 36,2 м<sup>2</sup> до 40,96 м<sup>2</sup>
- 2-комнатные квартиры от 58,1 м<sup>2</sup> до 59,2 м<sup>2</sup>
- 3-комнатные квартиры от 73,3 м<sup>2</sup> до 82,0 м<sup>2</sup>
- 4-комнатные квартиры от 93,0 м<sup>2</sup> до 94,6 м<sup>2</sup>

- 1-комнатная квартира
- 2-комнатная квартира
- 3-комнатная квартира
- 4-комнатная квартира

3	39.4	жилая площадь
	79.8	общая площадь
	81.25	площадь с балконом

XIX-2-2-A тип квартиры

